


# Landschaftspflegerischer Ausführungsplan (LAP) des Naturerlebnisparks Panarbora in Waldbröl

Karte Nr. 2: Entwurf

M.: 1:500 i.O.

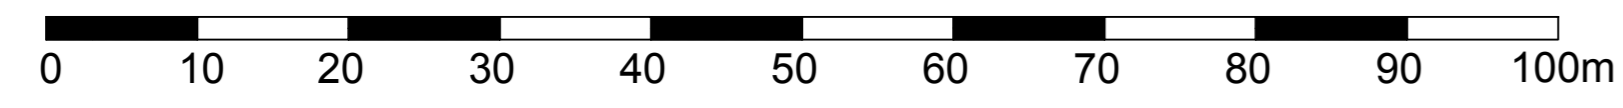

## Legende

- Gras- und Krautflur / Rasen
- Stauden / Staudenmischpflanzung
- Sumpfbachlauf
- Niedrige Sträucher
- Mittelhohe-hohe Sträucher
- Bambus / Solitärgras
- Baum, vorhanden
- Baum, geplant
- Wald, vorhanden
- Rindenmulch / Holzhäcksel
- Wassergebundene Decke / Waldweg
- Schotterrassen
- Sand 0/2
- Kies 2/8
- Kiesflächen mit Stauden-/Strauchpflanzungen
- Grauwacke-Splitt 8/16
- Betonsteinpflaster
- Grauwacke-Polygonalplatten
- Asphalt
- Hochbeet
- Sitzbank
- Lümmelbank
- Baumstamm als Sitzmöglichkeit
- Holzliegen
- Holzpodeste
- Holzpergola (nur Rahmen)
- Holzpergola
- Hängematte
- Geländer (Holzpfosten, Poly-Hanfseil)
- Treppenanlage aus Grauwacke-Blockstufen
- Grauwacke-Findlinge bzw. Grauwacke-Blöcke
- Findlinge (Sitzmöglichkeiten)
- Zaunanlagen (Seil-, Reisig-, Staketenzaun)
- Holzstufen / Holzsteg
- Weidentunnel / Weidenzaun
- Spieltunnel, übererdet
- Teich mit Ufervegetation/Bachlauf
- Gebäude

|  |                         |   |
|--|-------------------------|---|
| auftraggeber: Architekturbüro Ahrens & Eggemann<br>Bahnhofstraße 14, 51674 Wiehl                       |                         | <br>umweltschutz & städtebau<br>rehrinkel 15<br>51580 reichshof<br>tel.: 02297-90082-0<br>fax: 02297-90082-9<br>e-mail: info@h-k-reichshof.de<br>www.hk-landschaftsarchitekten.de |
| projekt: Landschaftspflegerischer Ausführungsplan (LAP) des Naturerlebnisparks "Panarbora" in Waldbröl |                         |   |
| karte: Nr. 2: Entwurf  |                         |   |
| maßstab: 1:500 i.O.  | planmaße: 862 x 1084 mm | datum: 20.11.2013   |
| auftraggeber:  | auftragnehmer:          | projekt-nr.: 615  |
|  |                         | cad / gis- nr.: 415   |